


# 位置図

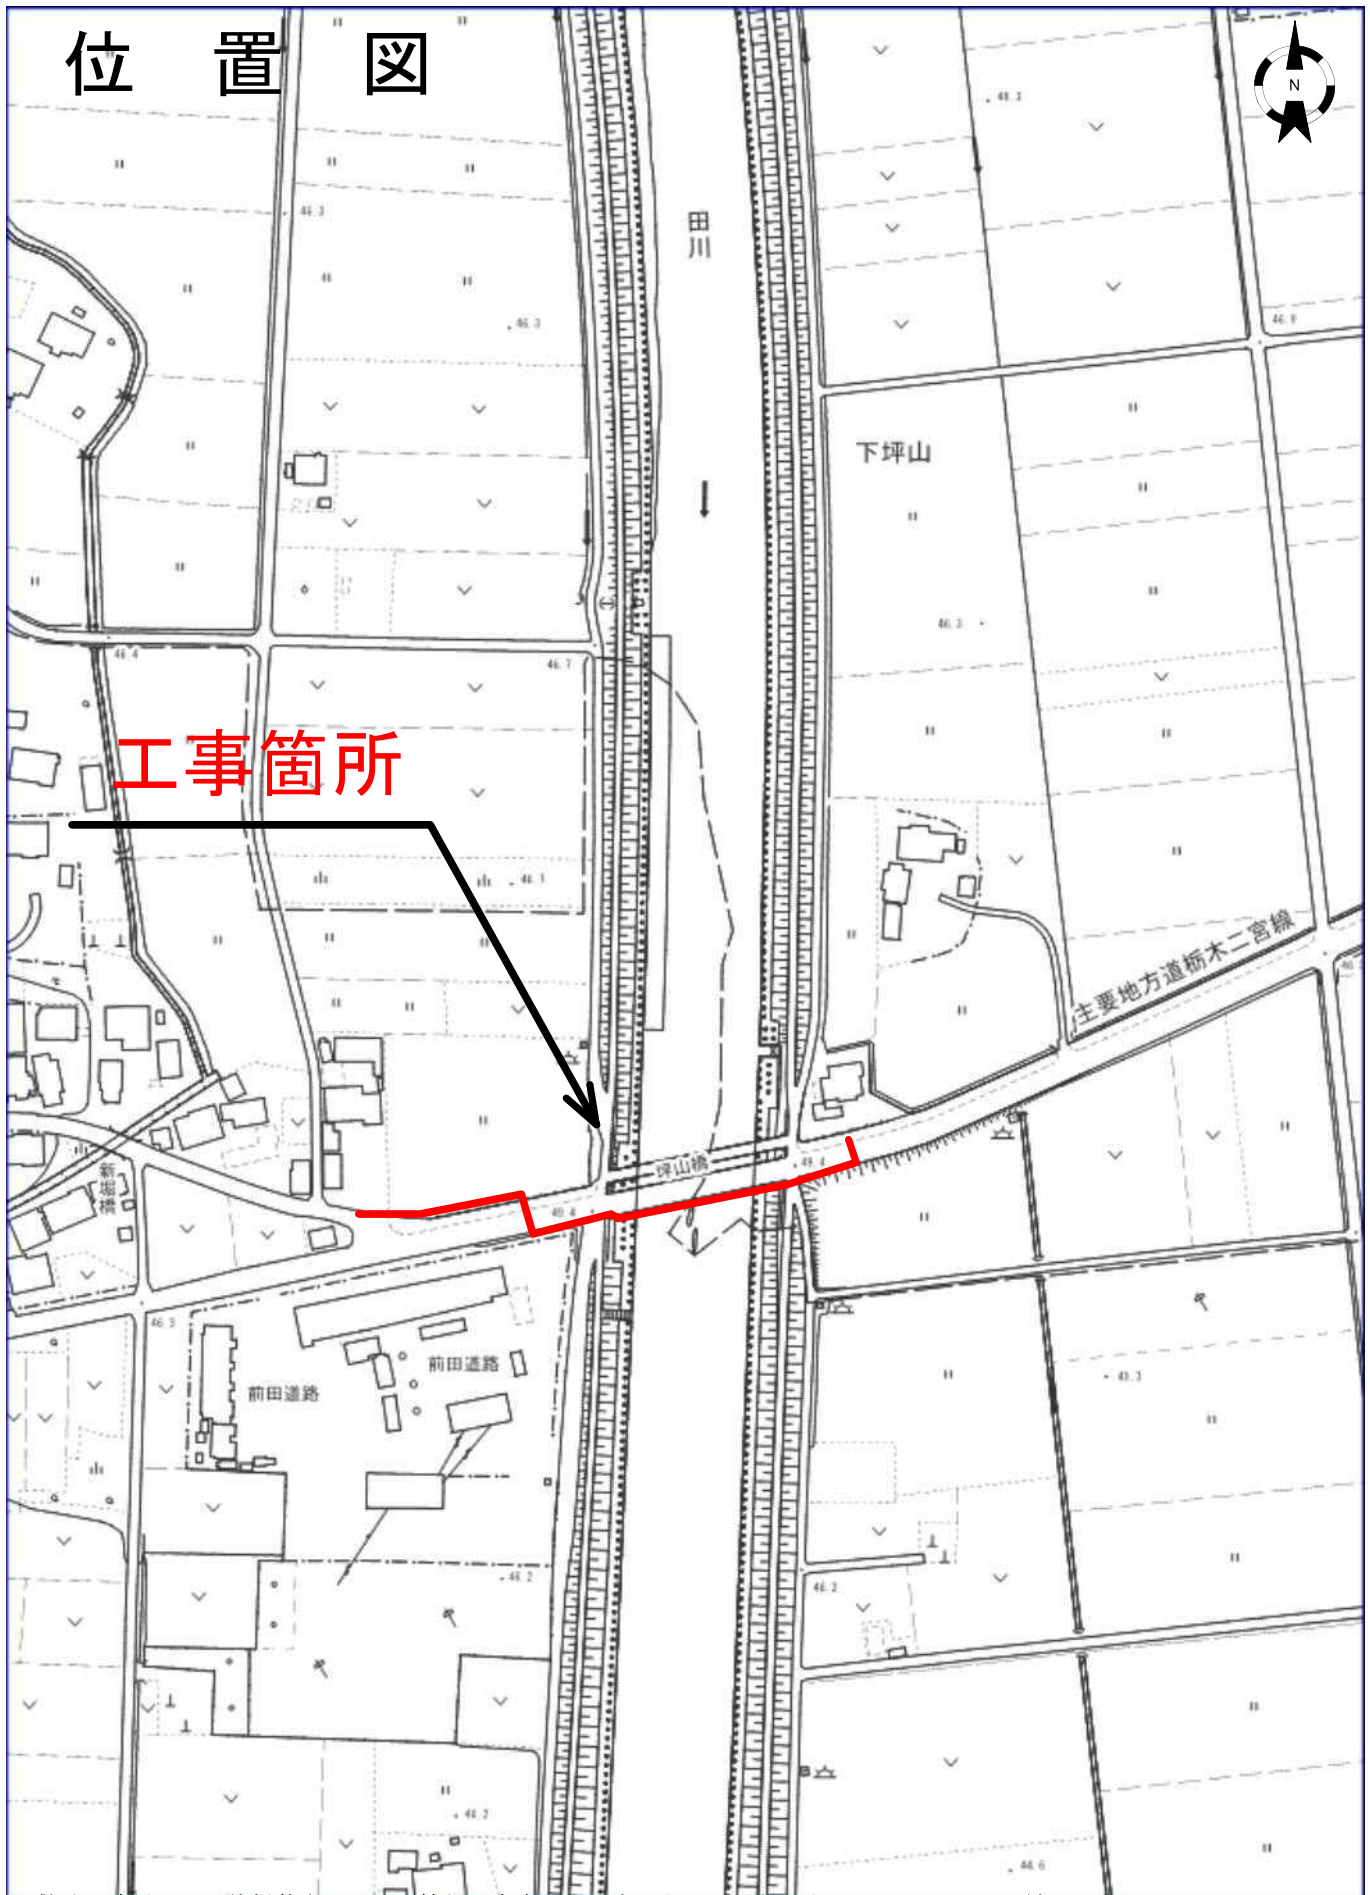

※敷地の境界、その他掲載されている情報の内容を証明するものではありません。

縮尺 1/2500