


位置図

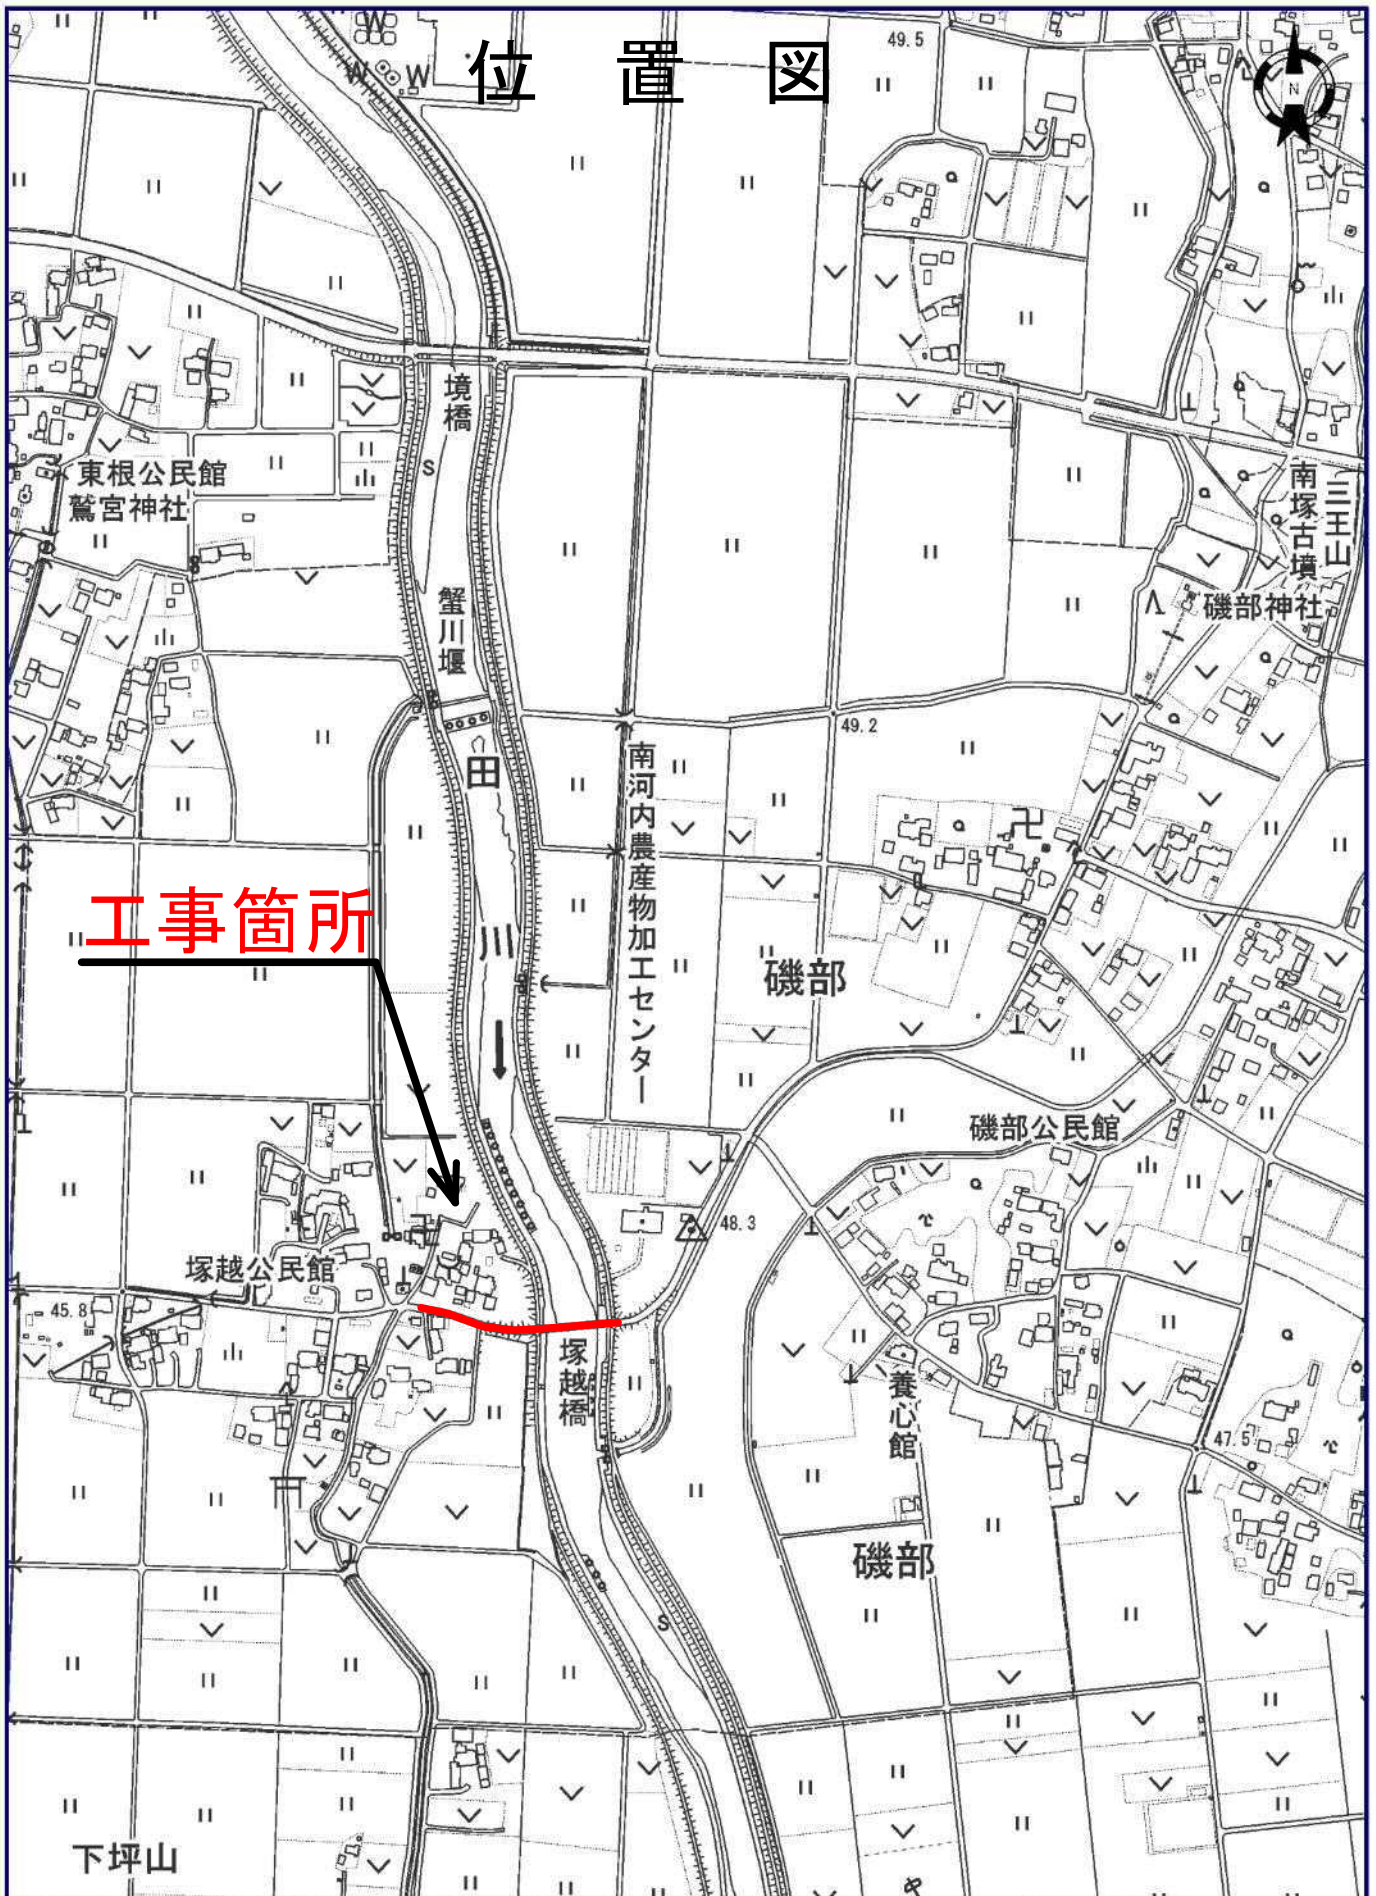

工事箇所

※敷地の境界、その他掲載されている情報の内容を証明するものではありません。