陸上競技場施設平面図

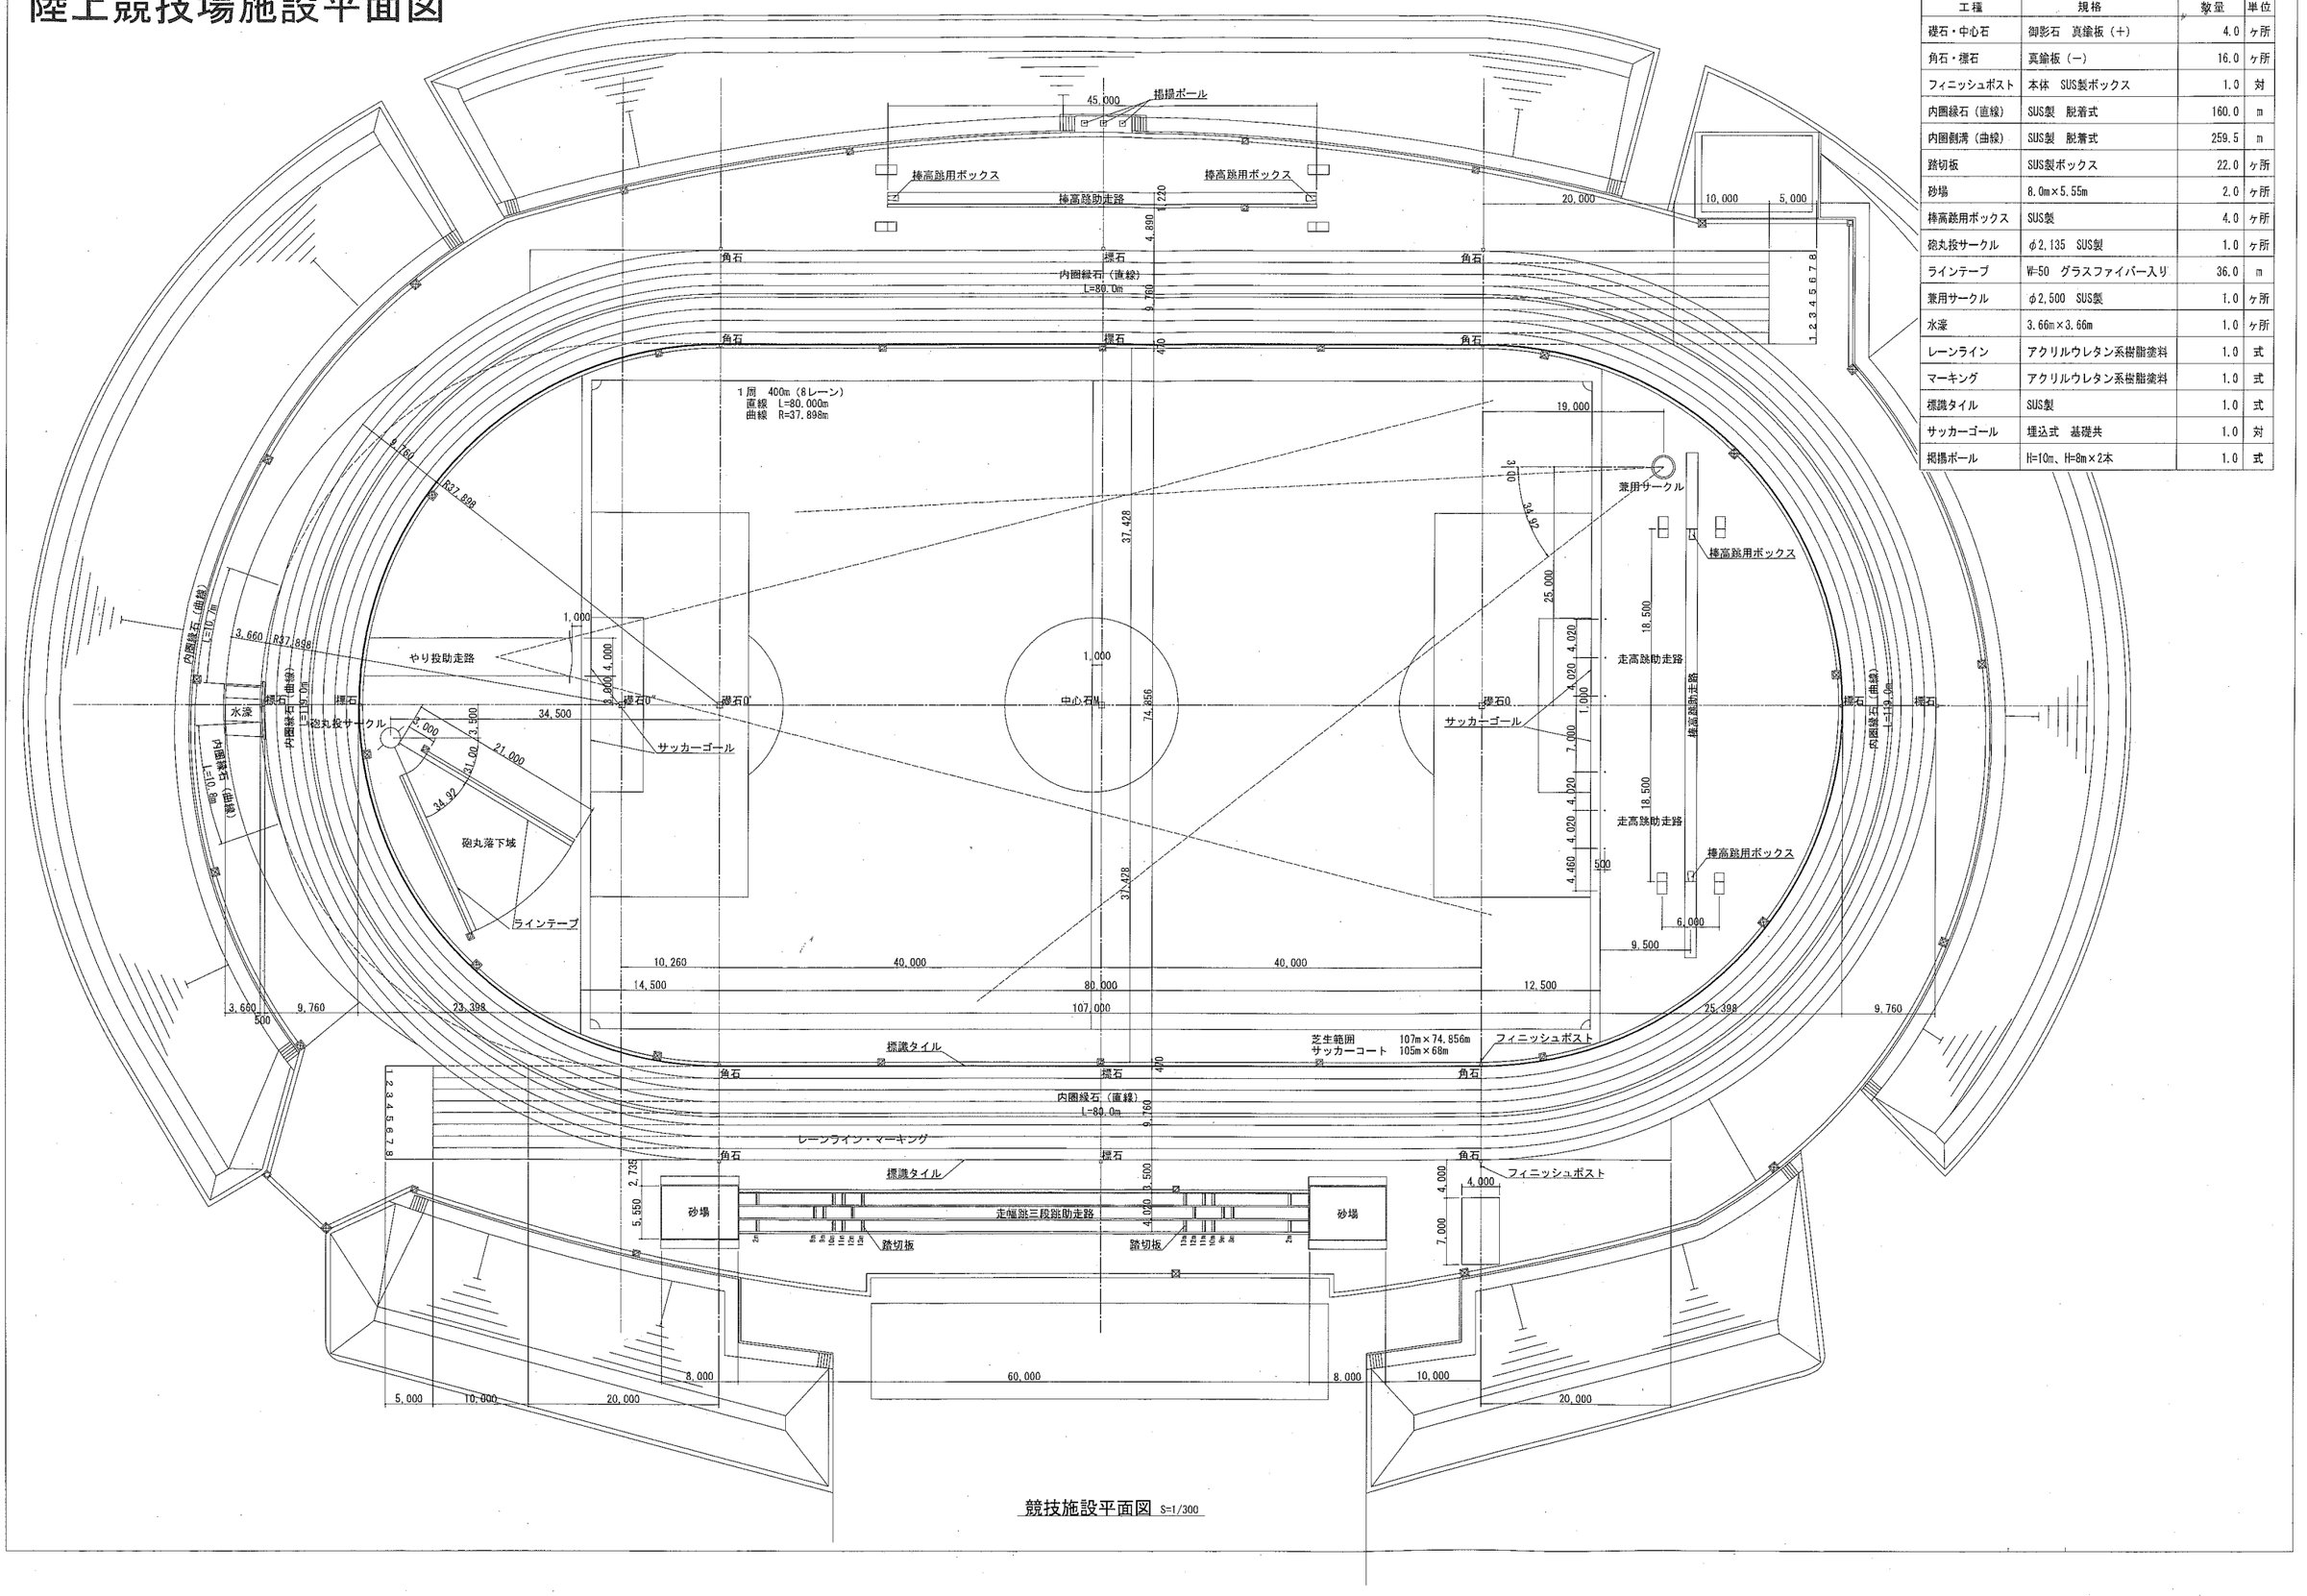

工種	規格	数量	単位
礎石・中心石	御影石 真鍮板（十）	4.0	ヶ所
角石・縁石	真鍮板（一）	16.0	ヶ所
フィニッシュポスト	本体 SUS製ボックス	1.0	対
内圏縁石（直線）	SUS製 脱着式	160.0	m
内圏側溝（曲線）	SUS製 脱着式	259.5	m
踏切板	SUS製ボックス	22.0	ヶ所
砂場	8.0m×5.55m	2.0	ヶ所
棒高跳用ボックス	SUS製	4.0	ヶ所
砲丸投サークル	φ2.135 SUS製	1.0	ヶ所
ラインテープ	W=50 グラスファイバー入り	36.0	m
兼用サークル	φ2.500 SUS製	1.0	ヶ所
水深	3.66m×3.66m	1.0	ヶ所
レーンライン	アクリルウレタン系樹脂塗料	1.0	式
マーキング	アクリルウレタン系樹脂塗料	1.0	式
標識タイル	SUS製	1.0	式
サッカーゴール	埋込式 基礎共	1.0	対
掲揚ポール	H=10m、H=8m×2本	1.0	式

競技施設平面図 S=1/300