



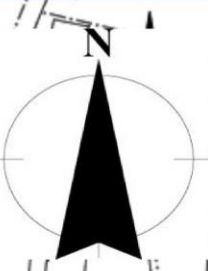


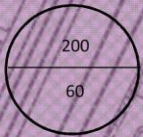
# 計画図



都市計画区域名	小山栃木都市計画区域
都市計画の種類	用途地域の変更
都市名	下野市
地区名	自治医大駅西地区
面積	約2.7ha

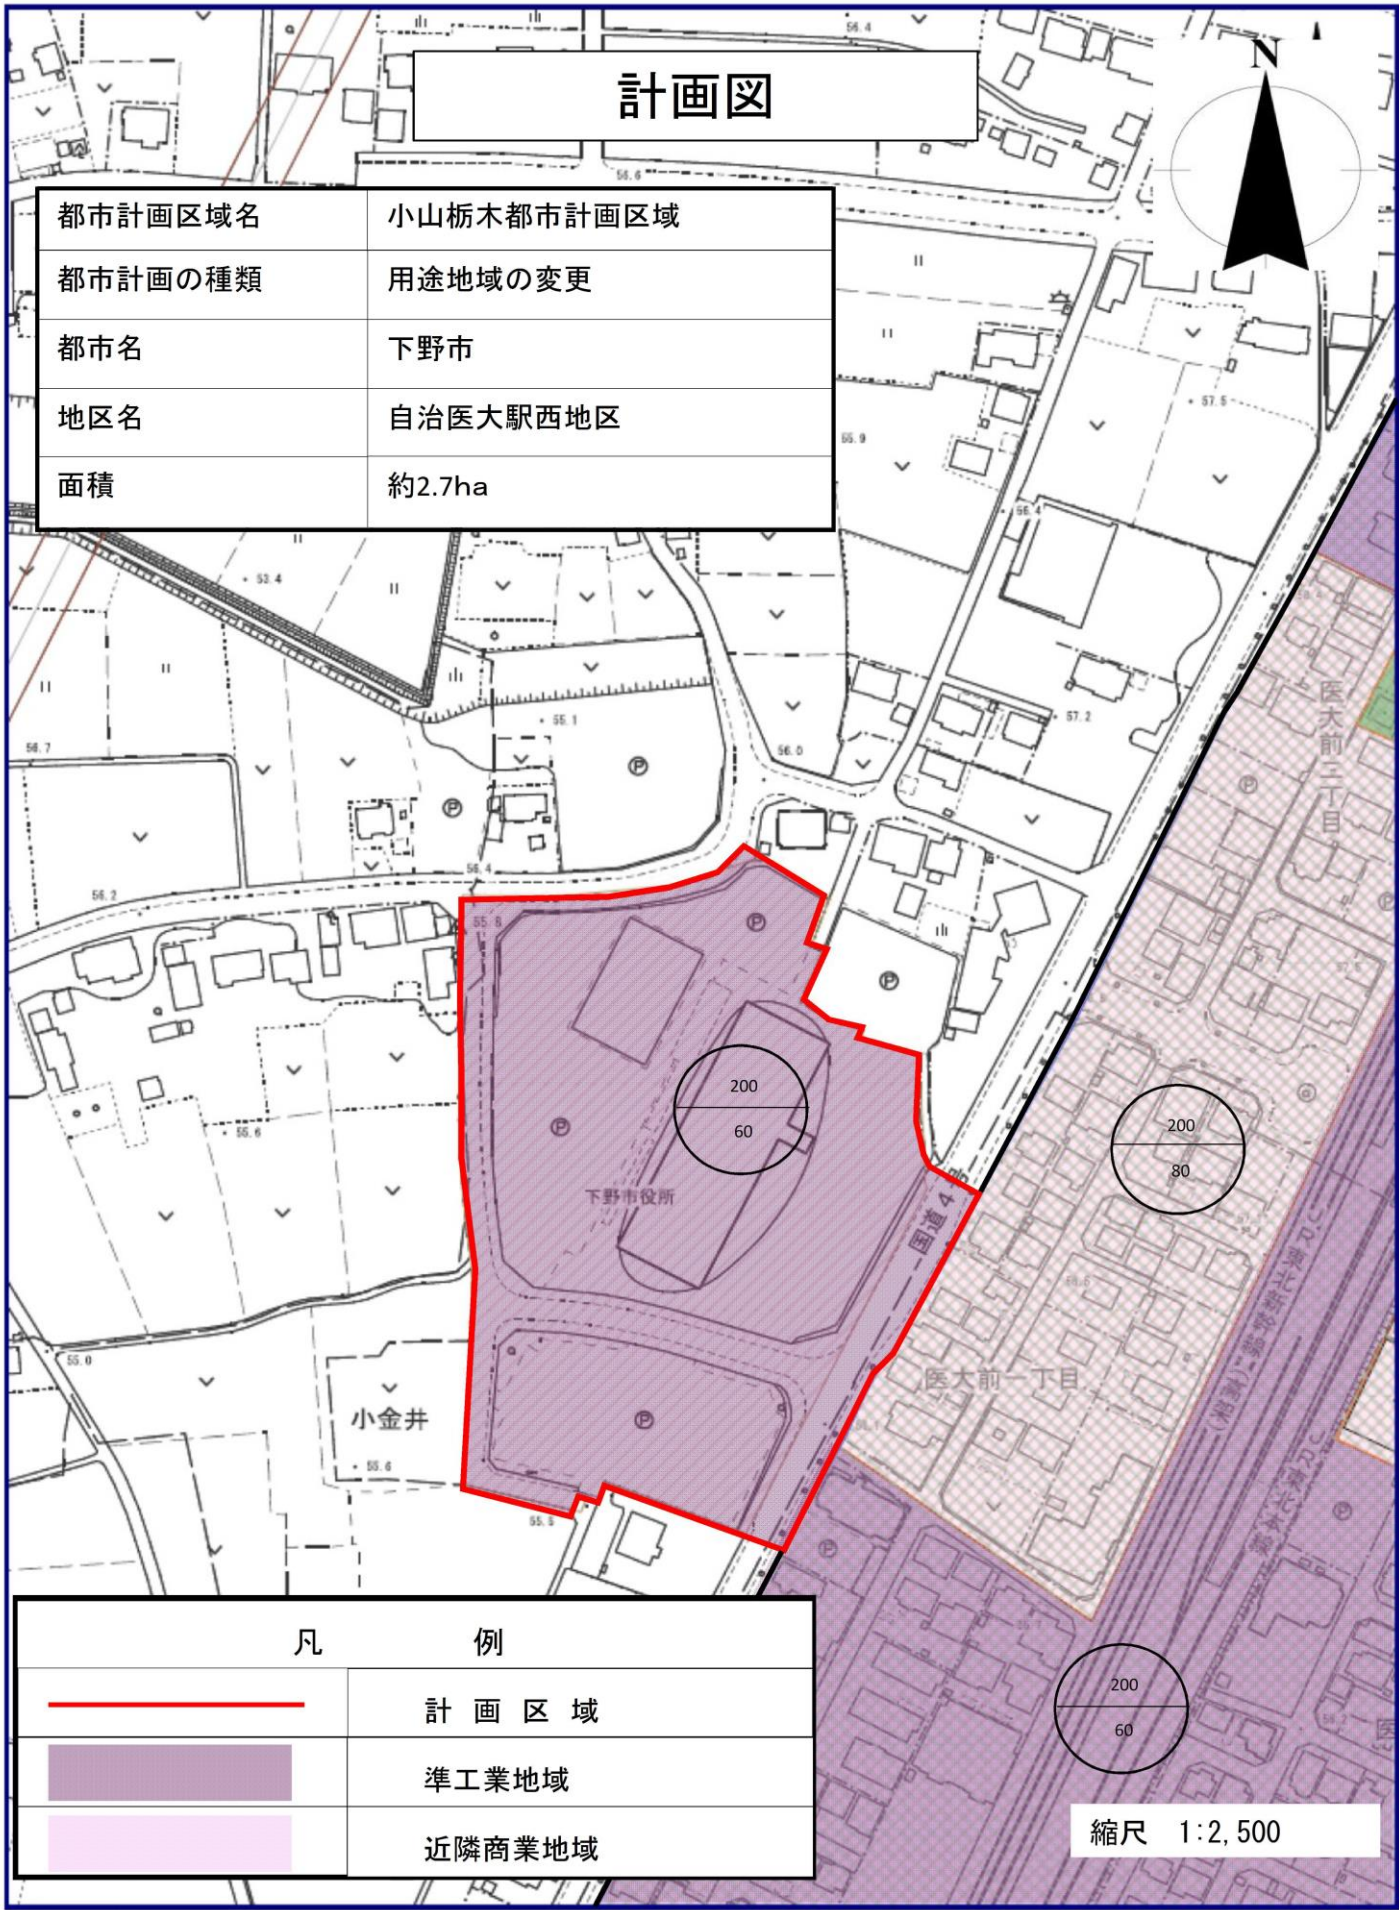

凡 例	
	計 画 区 域
	準工業地域
	近隣商業地域



縮尺 1:2,500