


(グリムの館機能強化事業)

グリムの森・グリムの館敷地(配置図)

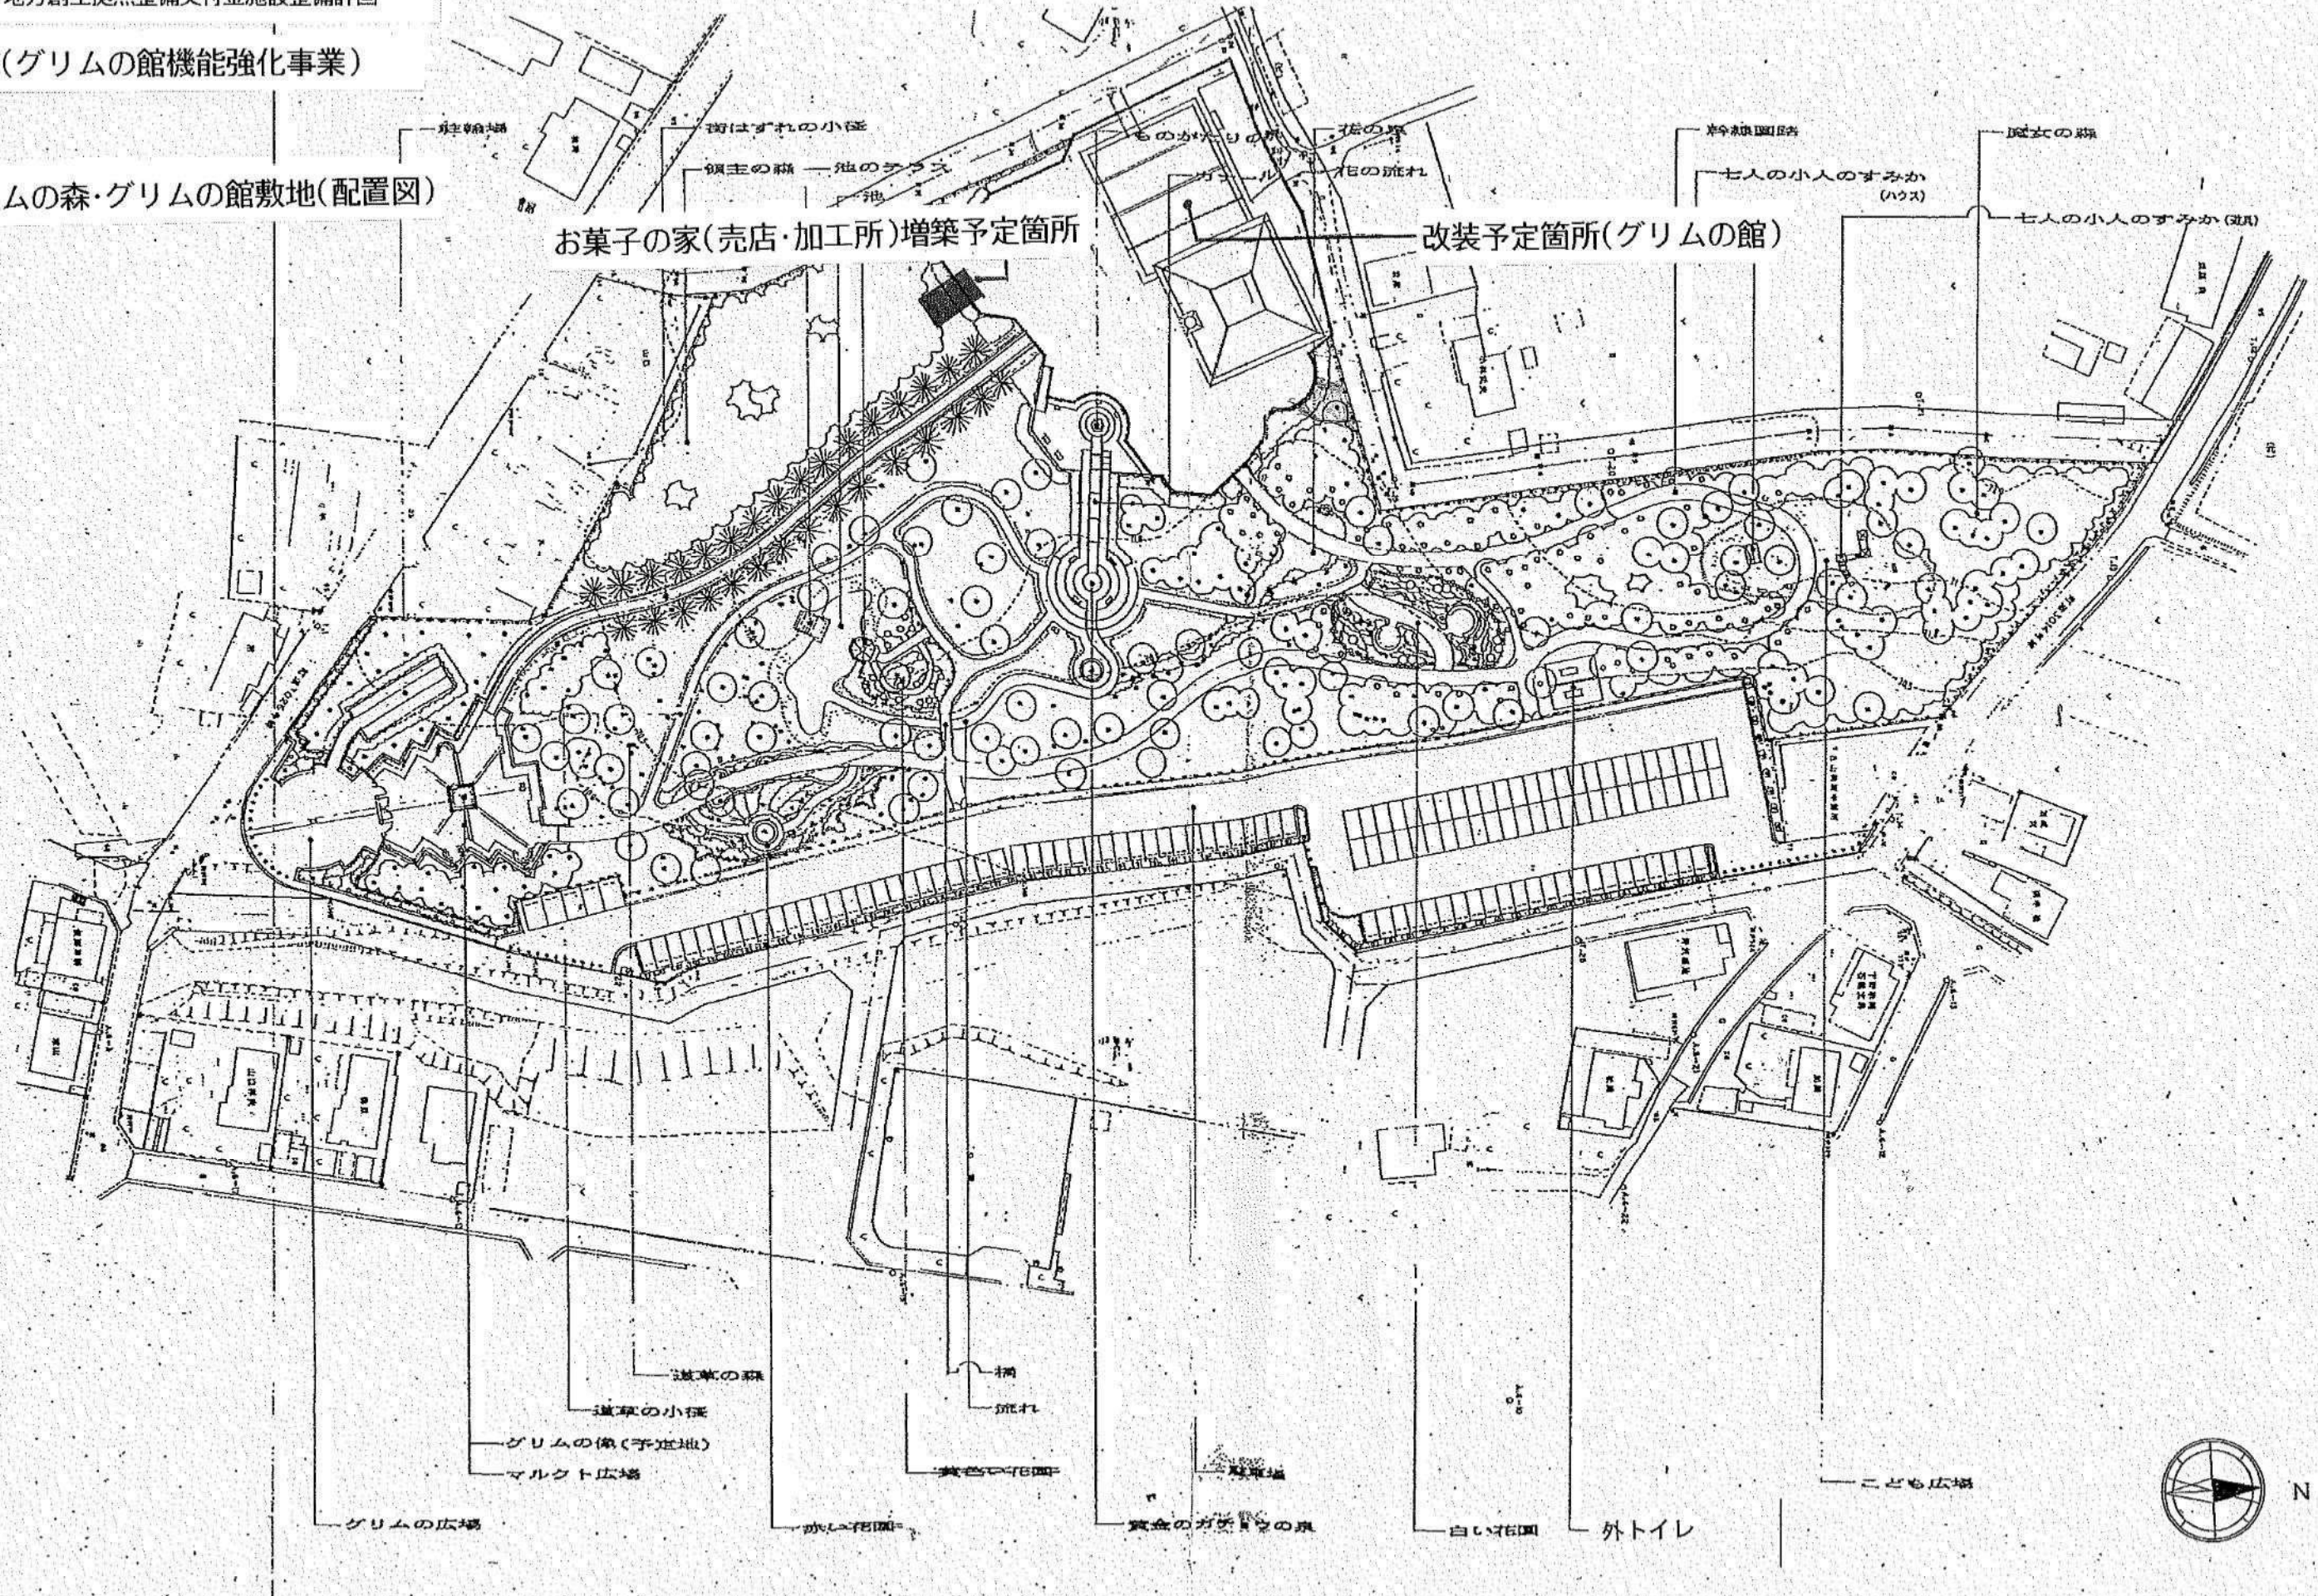

工事名称 グリムの館屋根改修工事設計図	株式会社タカオ設計 一級建築士事務所 栃木登録 (A水) 第1780号	管理建築士・一級建築士 小池勝男 登録番号217005号 〒329-0511 栃木県下野市石橋181-2 TEL0285(52)0501 FAX0285(52)0502	担当	設計	図面名称 配置図	縮尺	日付	図面番号	通し番号
						S=1:500	28.5		7