


凡例

- : 撤去建具を示す
  - : 新設建具を示す
  - : 壁解体・新設
  - : 114条区画
  - : 強化石こうボードφ12.5
  - : 硬質石こうボードφ9.5
  - : 誘導標識 #300 H100  
矢印は誘導方向を示す
  - : 避難口誘導標識 #360 H120
- ※新日本消防設備安全センター認定品を使用のこと

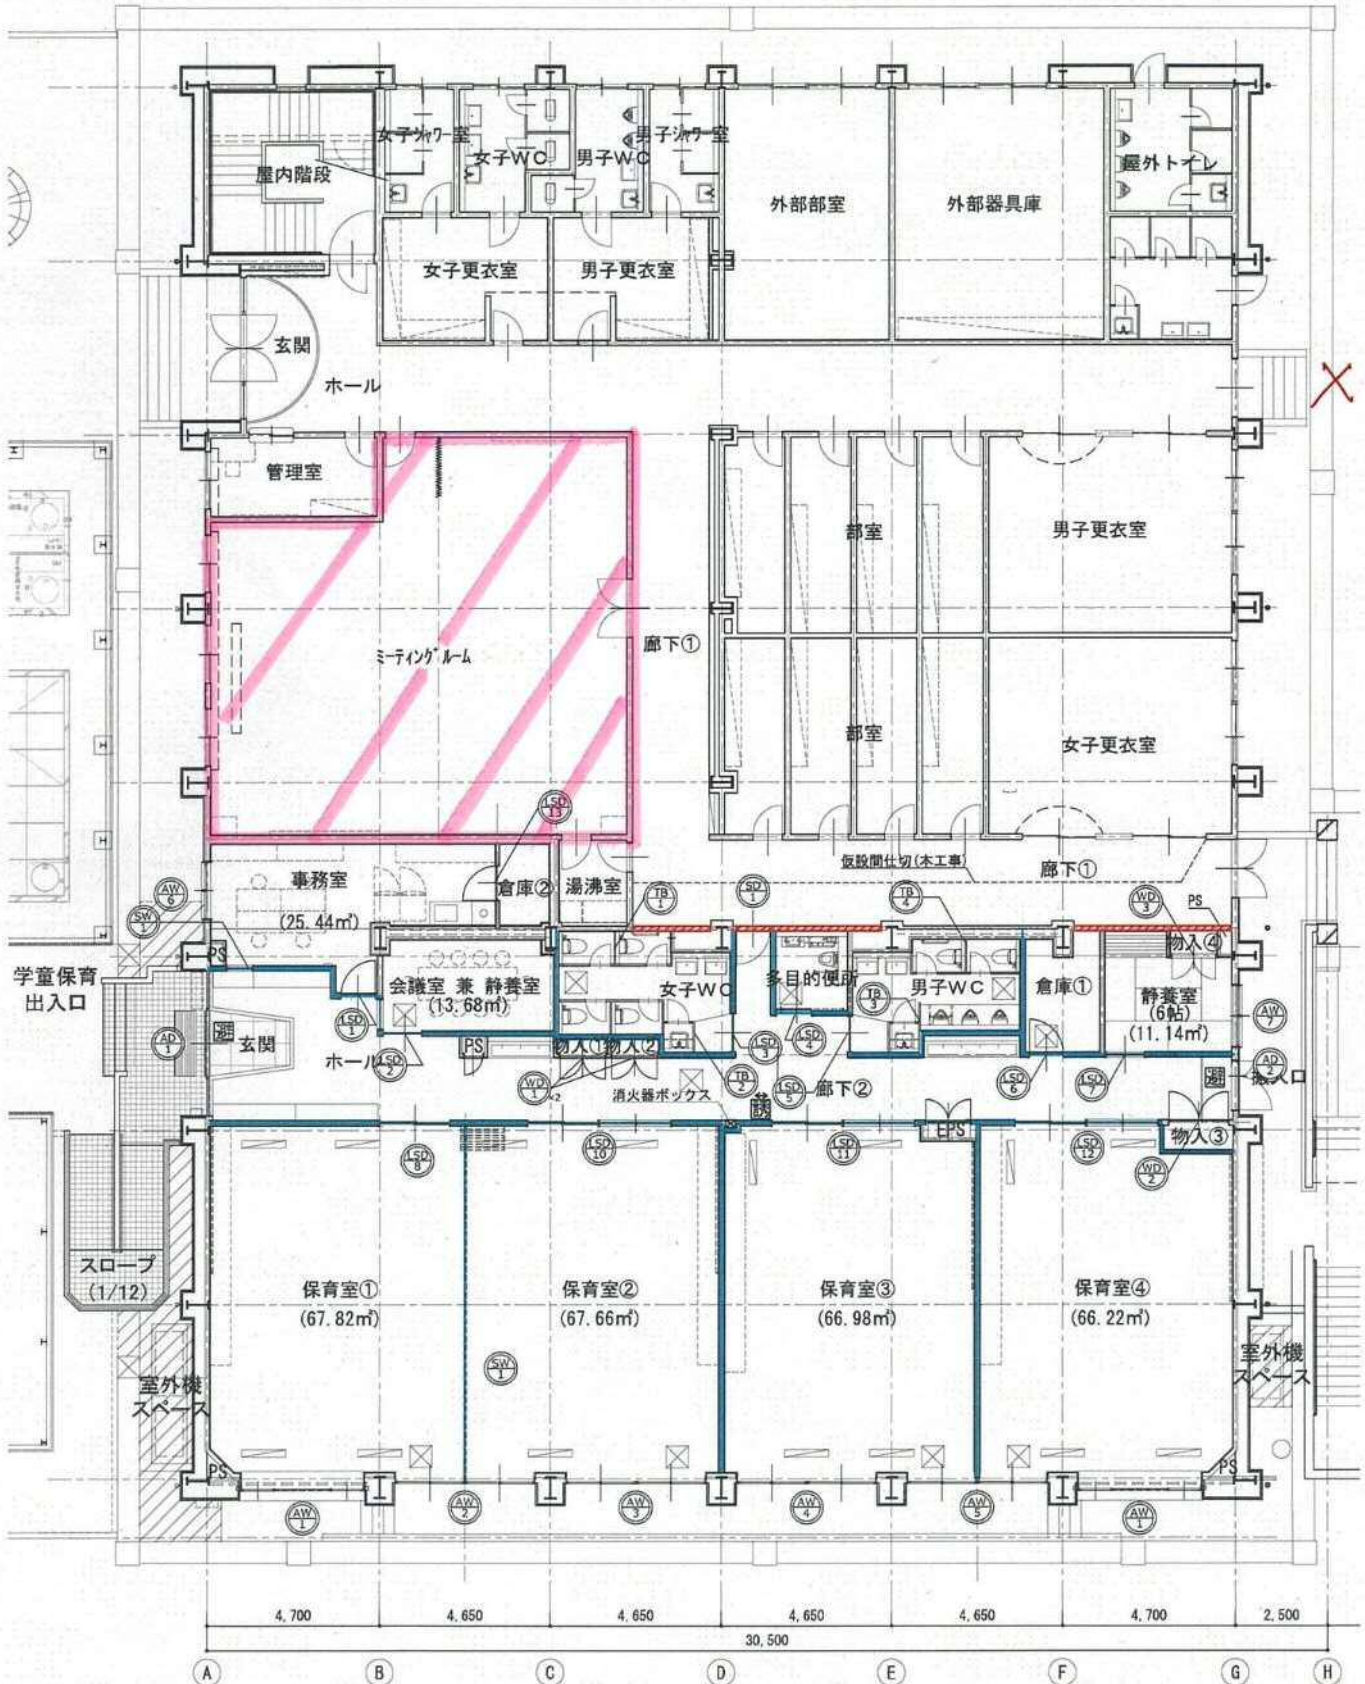

建築士 及建築士 (No.263314) 関谷典浩	設計者 一級建築士 (No.379686) 秋葉正登	概算 JIS担当 作業	TITLE 南河内小中学校学童保育室改修工事	SCALE A1=1:100 NO. A3=1:200
		関谷 秋葉 秋葉 大内	ITEMS 平面図(学童保育施設)	DATE 令和2年 10月 JOBN0. 3578-521040

