

議案第1号

小山栃木都市計画下水道の変更

(下野市決定)

小山栃木都市計画下水道の変更（下野市決定）

小山栃木都市計画下野市公共下水道「2. 排水区域」を次のように変更する。

1. 下水道の名称 下野市公共下水道

2. 排水区域

「排水区域は総括図表示のとおり」

（備考）面積 約 945ha （うち処理区域 汚水 約 945ha、雨水 約 945ha）

理由

下野市における環境衛生の向上及び公共用水域の水質保全を図るため、本案のとおり変更するものである。

新旧対象表

2. 排水区域

「排水区域は総括図表示のとおり」

上段： 変更後

下段：(変更前)

(備考) 面積	約 945ha	(うち処理区域	汚水	約 945ha、	雨水	約 945ha)
	(942)			(942)		(942)

都市計画の変更に関する理由書

小山栃木都市計画下水道の変更（下野市決定）

1 現況

下野市公共下水道は、当初、旧石橋地区が昭和 57 年 3 月に排水区域を約 378ha、旧国分寺地区が昭和 57 年 2 月に排水区域を約 259ha、旧南河内地区が昭和 58 年 8 月に排水区域を約 145ha（合計 782ha）として都市計画決定を行っている。その後、排水区域の変更を行い、令和 6 年 4 月 1 日現在の処理区域は約 942ha であり、下水道普及率は 81.3%となっている。

2 都市計画を変更する理由

下野市における環境衛生の向上及び公共用水域の水質保全を図るため、当初の都市計画決定を行って以来、現在も公共下水道事業を継続中である。


今回、市街化区域に編入され、用途地域が準工業地域に用途指定されている下野市役所敷地の約 3ha を排水区域に追加して、面積を約 945ha に変更するものである。

3 変更する都市計画の内容

次のとおり下野市公共下水道の排水区域を変更する。


排水区域 約 942ha ⇒ 約 945ha（+約 3ha）

計画図（汚水・雨水）縮尺 1:2,500

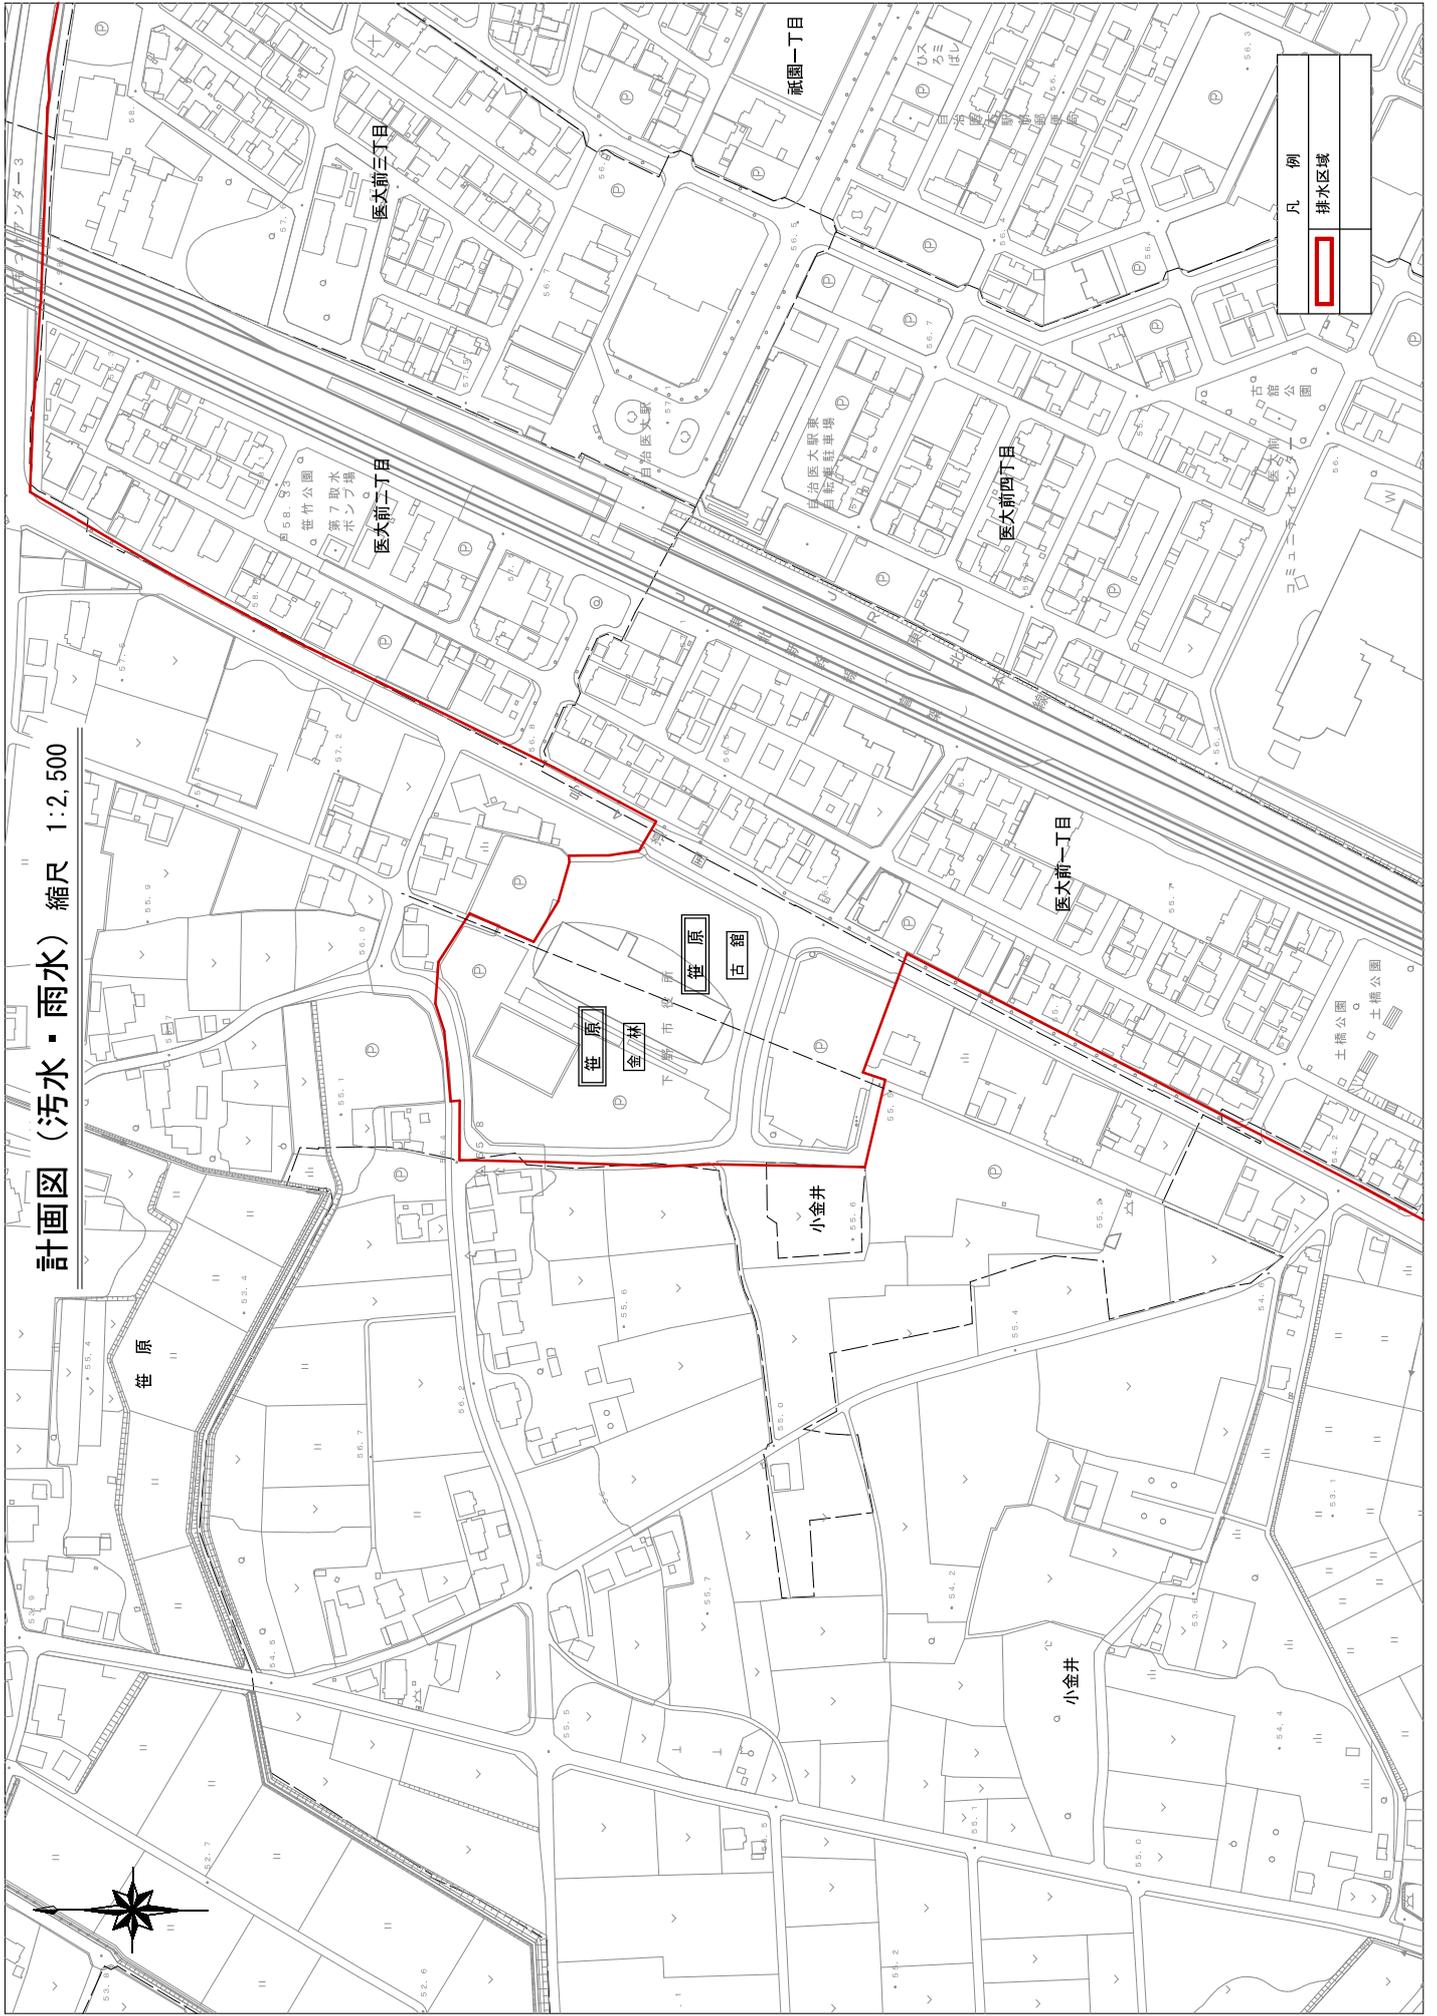

凡例
排水区域

新旧対照図（汚水・雨水） 縮尺 1:2,500

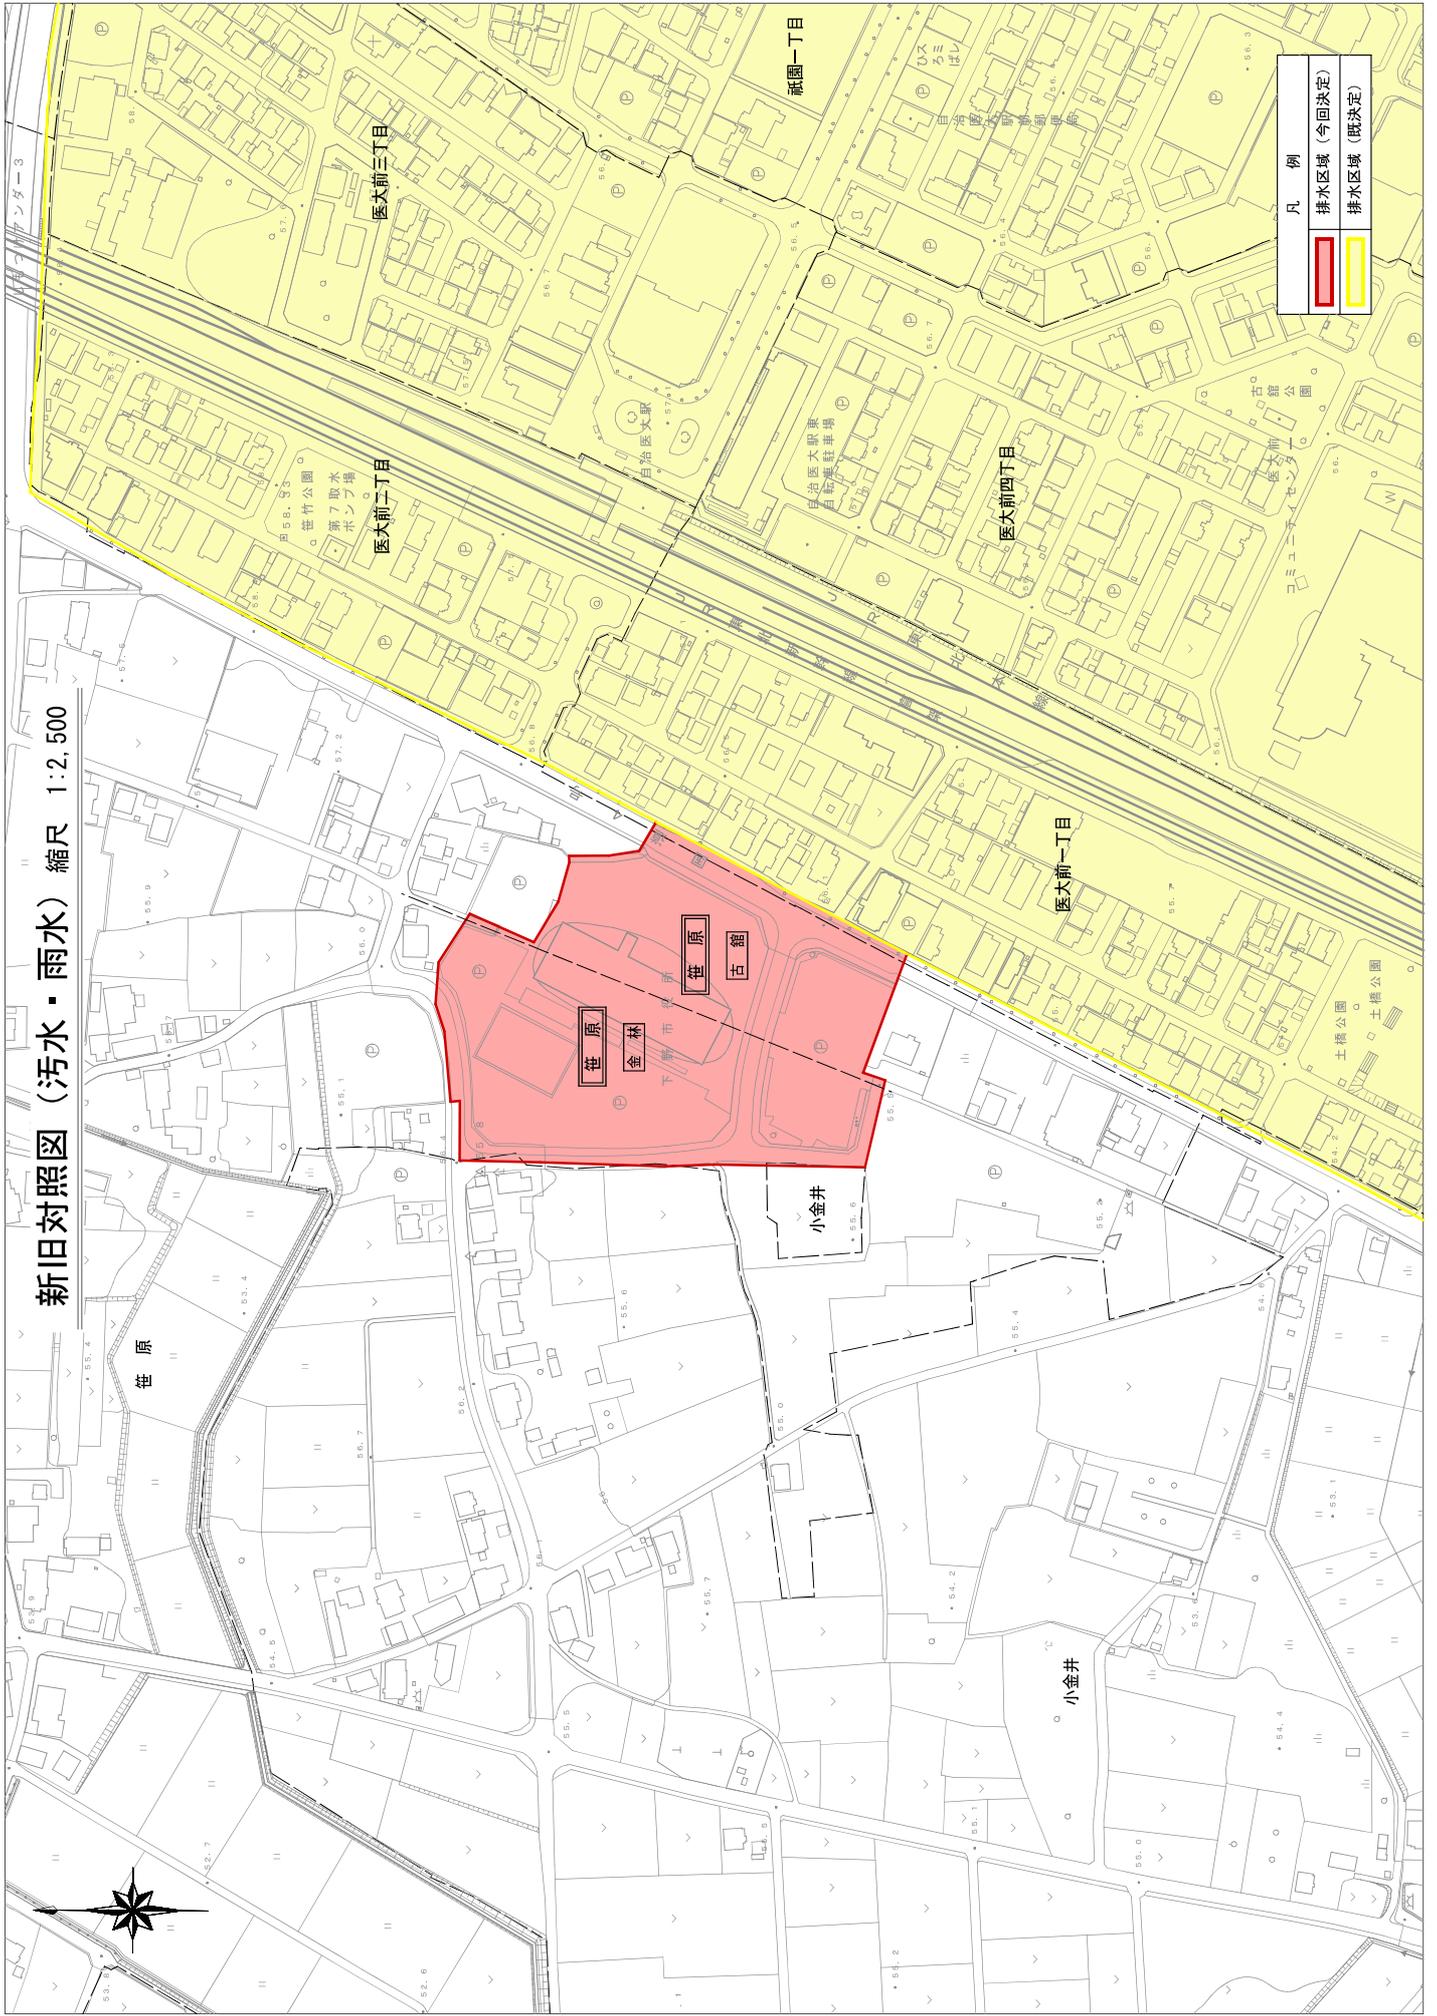

凡 例	
	排水区域 (今回決定)
	排水区域 (既決定)