


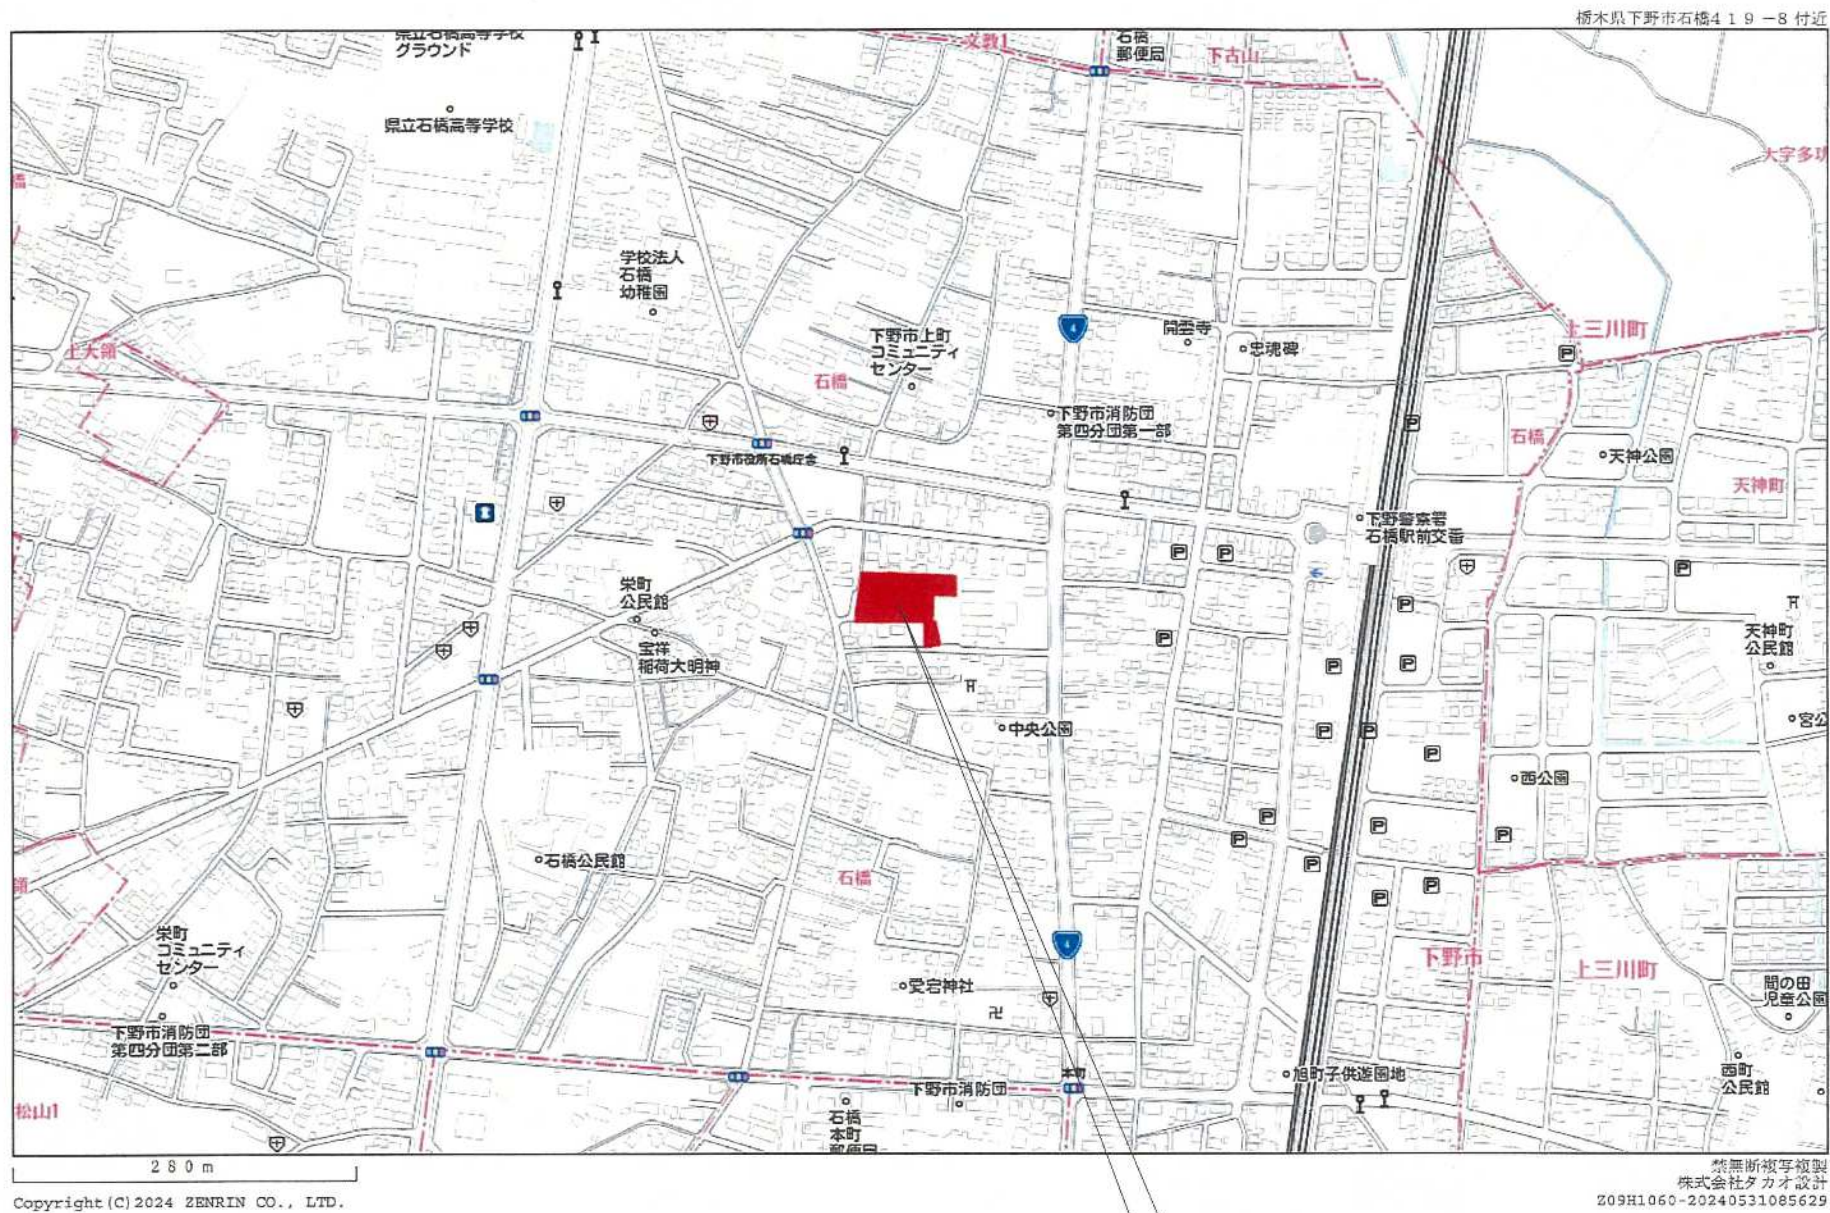

栃木県下野市石橋416番地

案内図

工事名称	旧石橋公民館	担当	設計	図面名称	案内図	縮尺	日付	図面番号	通し番号
						N. S	R6.05.		1