別紙２

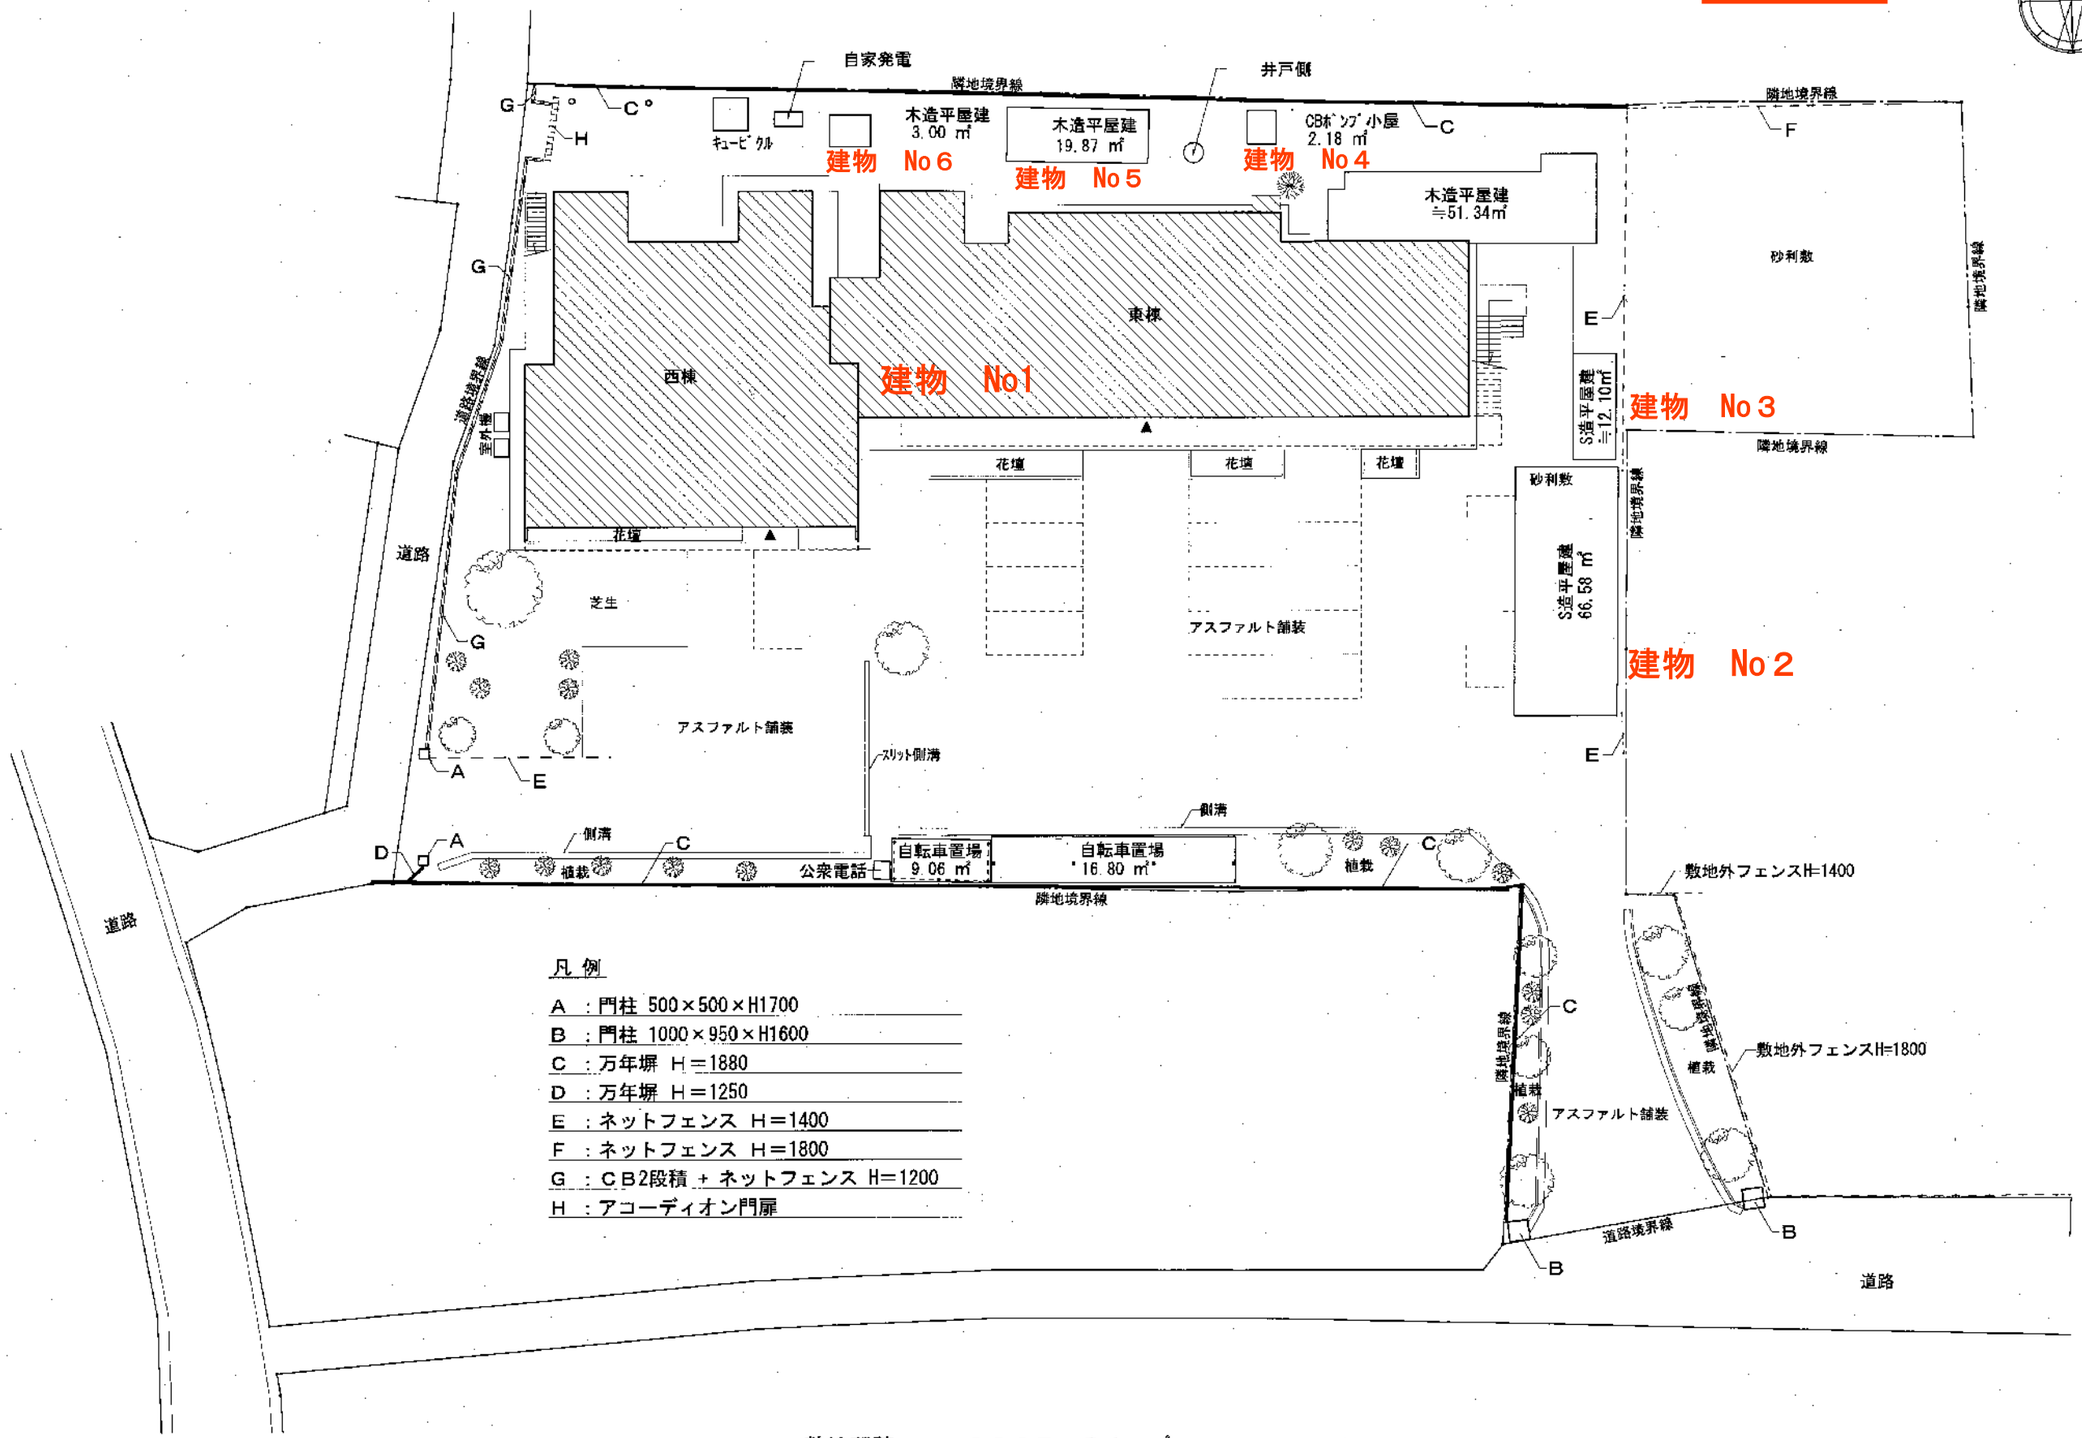

凡例

A ：門柱 500×500×H1700
B ：門柱 1000×950×H1600
C ：万年塀 H＝1880
D ：万年塀 H＝1250
E ：ネットフェンス H＝1400
F ：ネットフェンス H＝1800
G ：CB2段積 + ネットフェンス H=1200
H ：アコーディオン門扉

敷地面積 ： ３００７．５４ ㎡

工事名称		担当	設計	図面名称	縮尺	日付	図面番号	通し番号
旧石橋公民館				配置図	S=1:300	R6.05.		2