



訂正事項	年月日	担当	大和リース株式会社 宇都宮支店 株式会社 渡辺有規建築企画事務所	共同企業体 担当	大和リース株式会社 一級建築士 第311086号 代表となる設計者 水谷 光男 株式会社渡辺有規建築企画事務所 一級建築士 第186011号 その他の設計者 渡辺 有規	構造設計一級建築士 法適合確認結果等 構造関係規定に適合する事を確認した。 確認した範囲等：構造図一式、構造計算書一式	工事名称	石橋複合施設整備事業	縮尺 A1=1:200 A3=1:400 図面番号 A-005	受領印 年 月 日
							照査	担当		

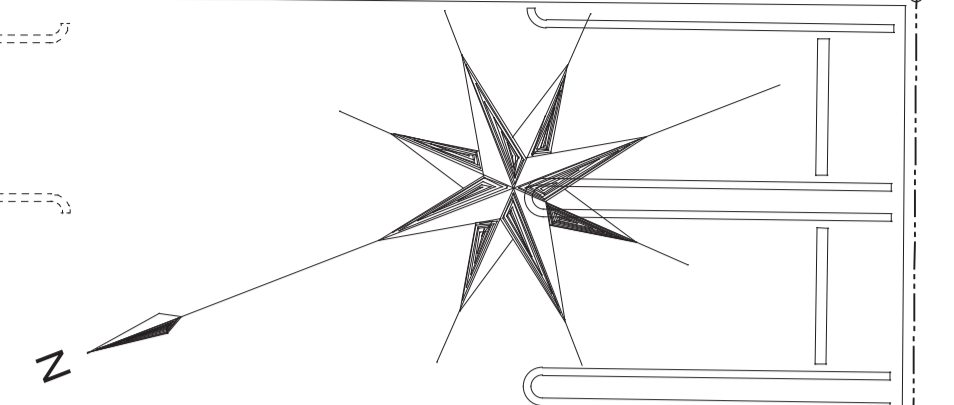

カワチ薬品



訂正事項	年月日	担当	大和リース株式会社 宇都宮支店 株式会社 渡辺有規建築企画事務所 共同企業体 照査	大和リース株式会社 一級建築士 第311086号 代表となる設計者 水谷 光男 株式会社渡辺有規建築企画事務所 一級建築士 第186011号 その他の設計者 渡辺 有規	構造設計一級建築士 法適合確認結果等 構造関係規定に適合する事を確認した。 確認した範囲等：構造図一式、構造計算書一式	工事名称	石橋複合施設整備事業	縮 尺 A1=1:100 A3=1:200 図面番号 A-006	受領印 年 月 日
						図面名称	1階平面図		
						作成年月日	2021・02・20		
						依頼番号			

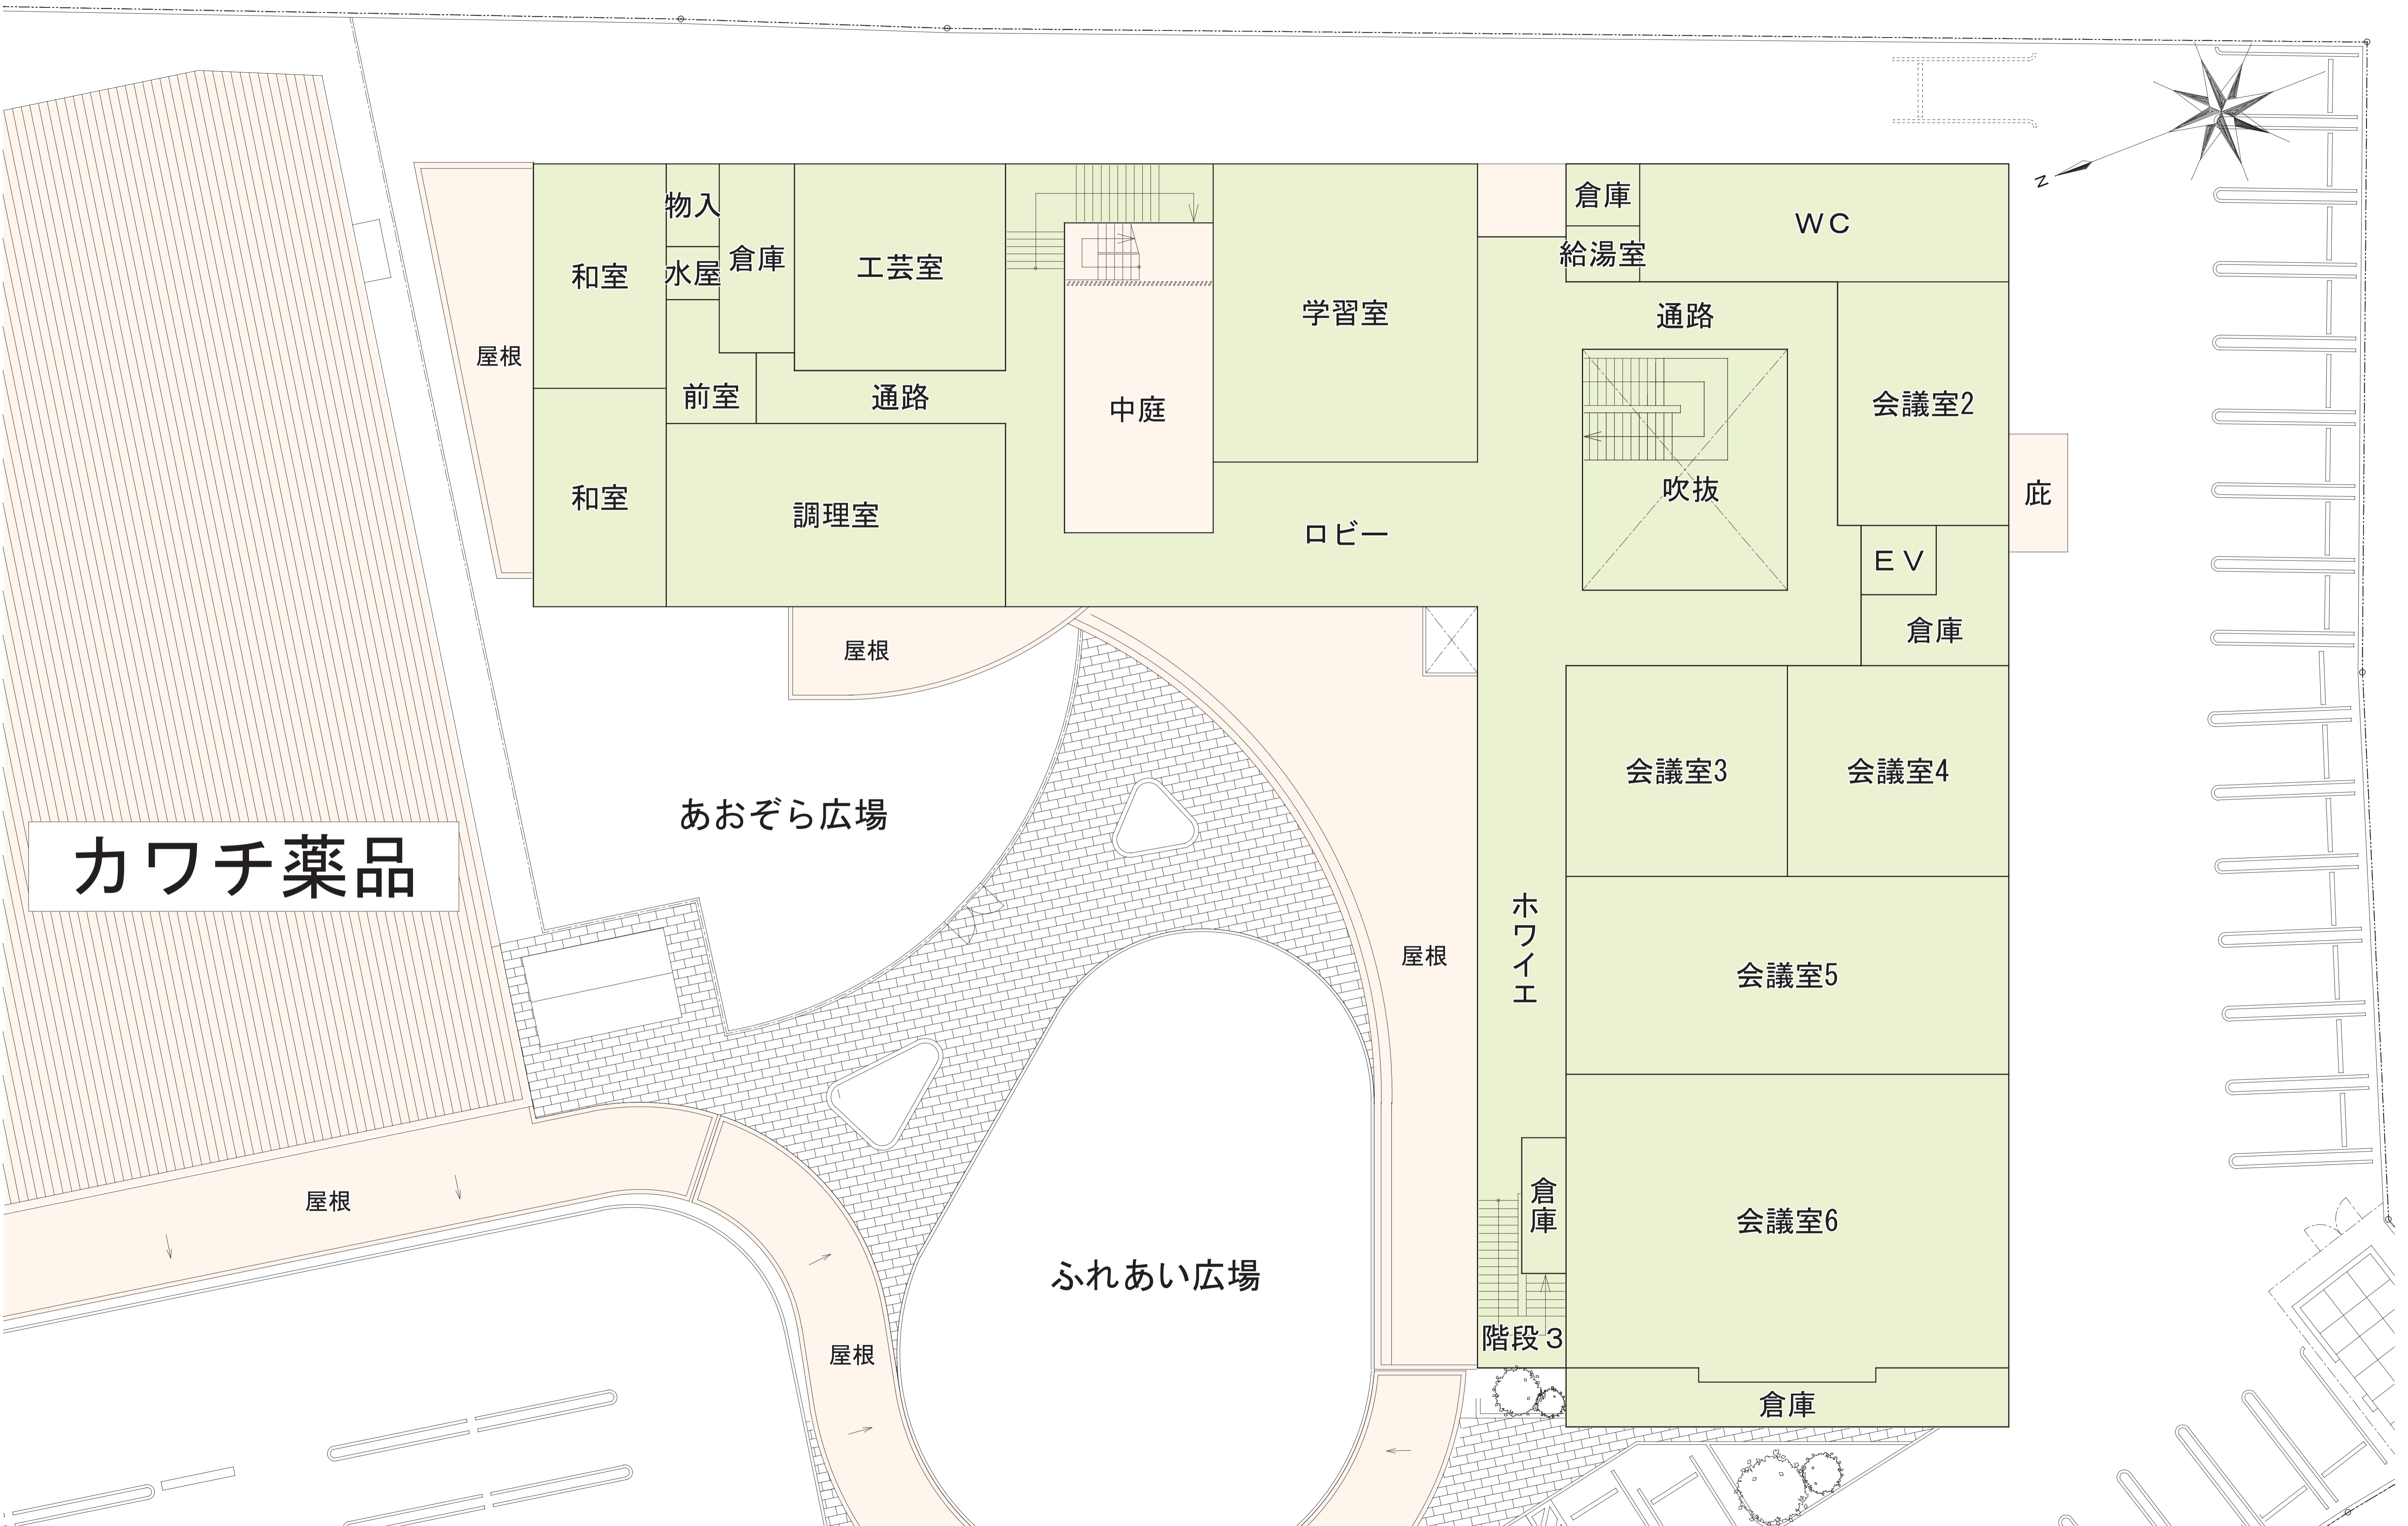

カワチ薬品

あおぞら広場

ふれあい広場

訂正事項	年月日	担当	大和リース株式会社 宇都宮支店 株式会社 渡辺有規建築企画事務所	共同企業体	大和リース株式会社	構造設計一級建築士	工事名称 石橋複合施設整備事業	受領印										
					一級建築士 第311086号				照査	代表となる設計者 水谷 光男	法適合確認結果等 構造関係規定に適合する事を確認した。 確認した範囲等：構造図一式、構造計算書一式	縮 尺 A1=1:100 A3=1:200						
					株式会社渡辺有規建築企画事務所								担当	一級建築士 第186011号	図面名称 2階平面図	図面番号 A-007		
					その他の設計者 渡辺 有規												作成年月日 2021.02.20	依頼番号

